

Saltdalshytta – Aurora Smart 108

-

På en flott utsiktstomt i felt 4.

På tomt 20 i felt 4 har vi under oppføring en meget pen og arealeffektiv hytte i Aurora Smart serien. Hytten tilbys nøkkelferdig så her kan du flytte rett inn.

Fra den romslige stuen har man panoramautsikt til Ofotfjorden og Tjeldsundet. Fra stuen er det utgang til stor terrasse med flere levegger.

Hytten har 3 soverom på grunnplanet. Her finner man også et flott fliselagt bad med moderne innredning. Kjøkkenet leveres av HTH.



På den meget romslige hemsen med god takhøyde finner man et stort soverom i bakkant og en flott loftstue med fantastisk utsikt til Ofotfjorden. Det er også store arealer til lagring på hemsen.

Arealer:

Grunnflate	76,6 KVM
BTA	79,1 KVM
Hems	31,7 KVM
Terrasse	55,5 KVM

Tomten ligger tilbaketrukket fra veien med fantastisk utsikt. Tomten er på hele 1,7 mål. Her er det utmerkede solforhold fra morgen til kveld.

For flere detaljer se vedlegg.

Pris: 2.390.000,- + omkostninger

Se også www.vestfjordpanorama.no
for mer informasjon
















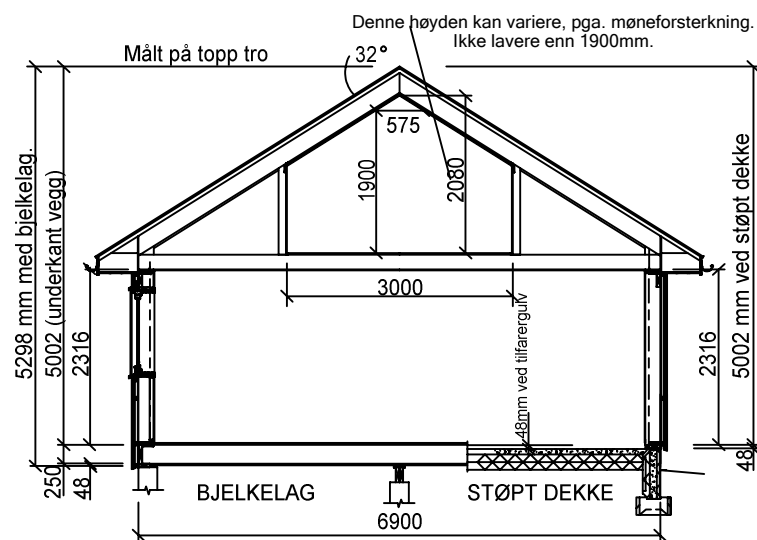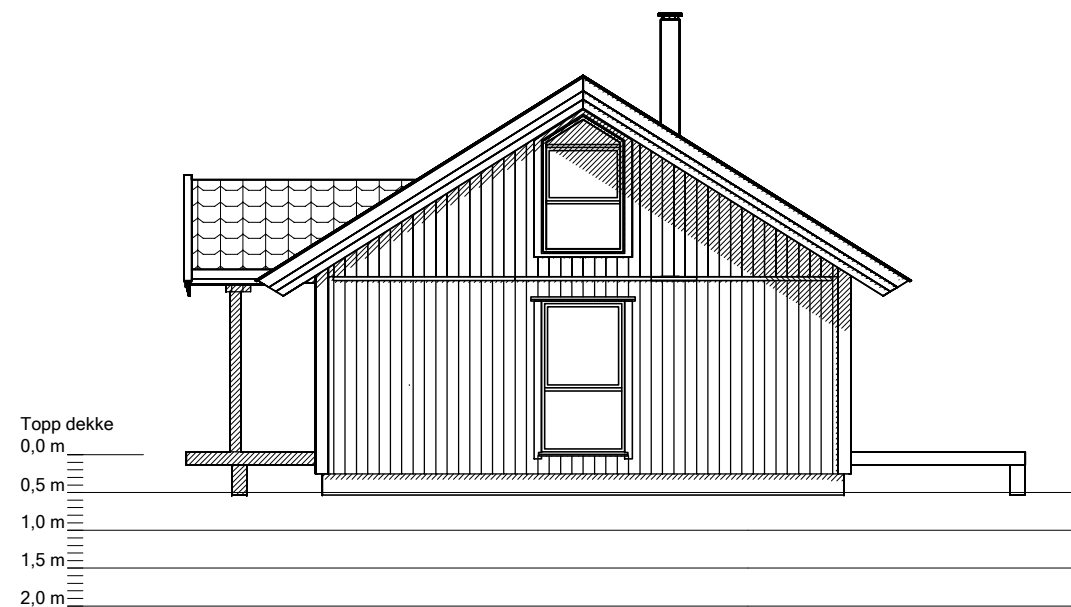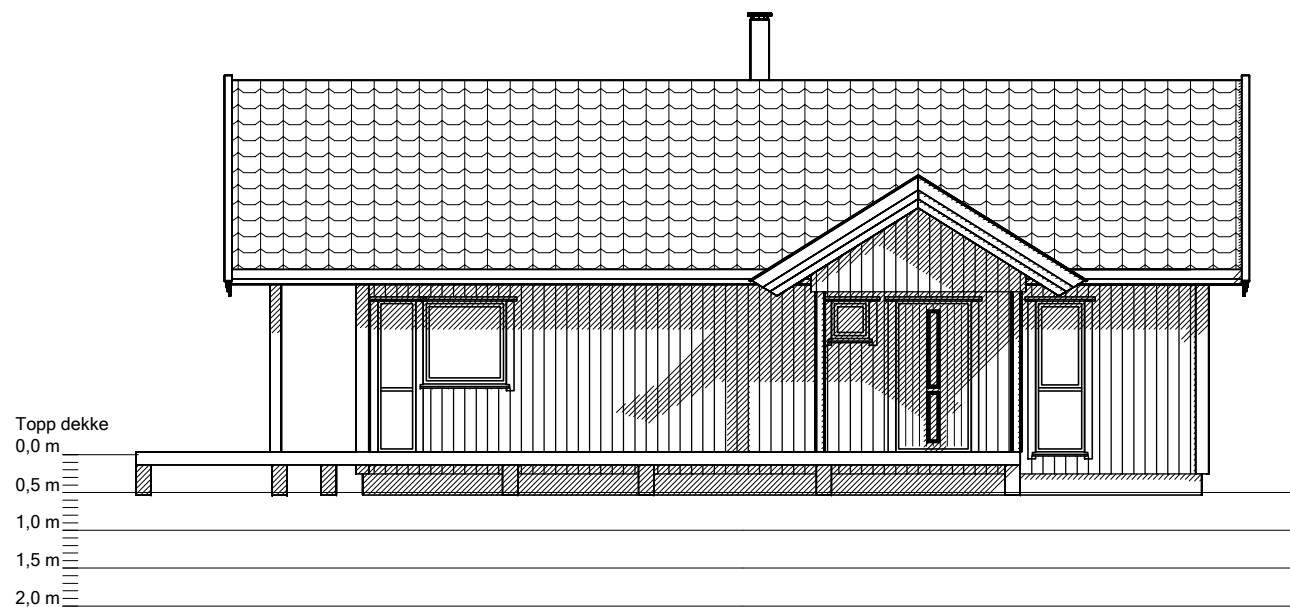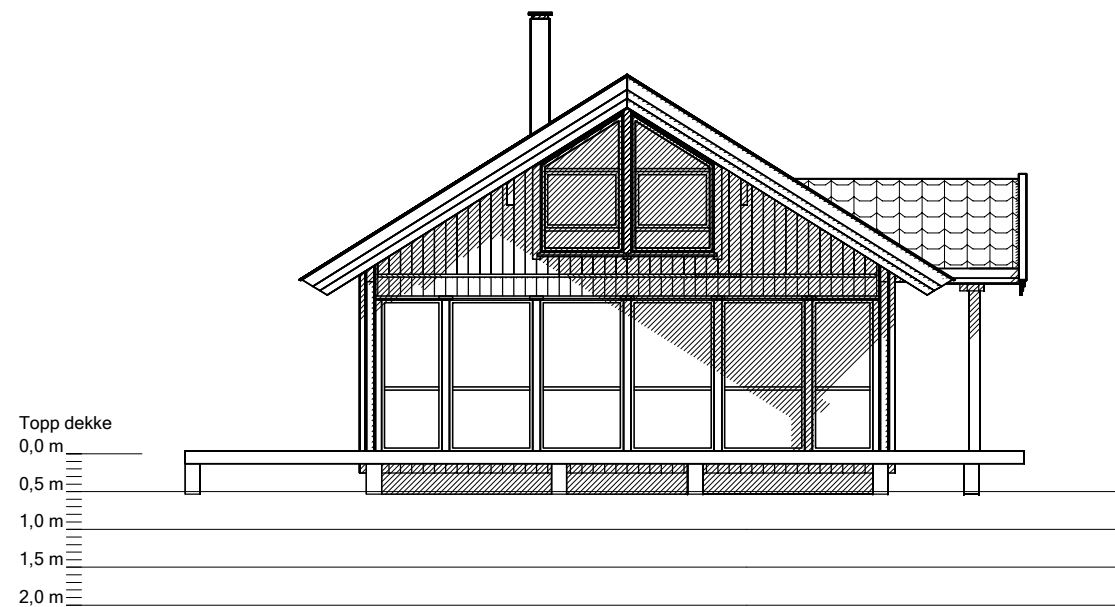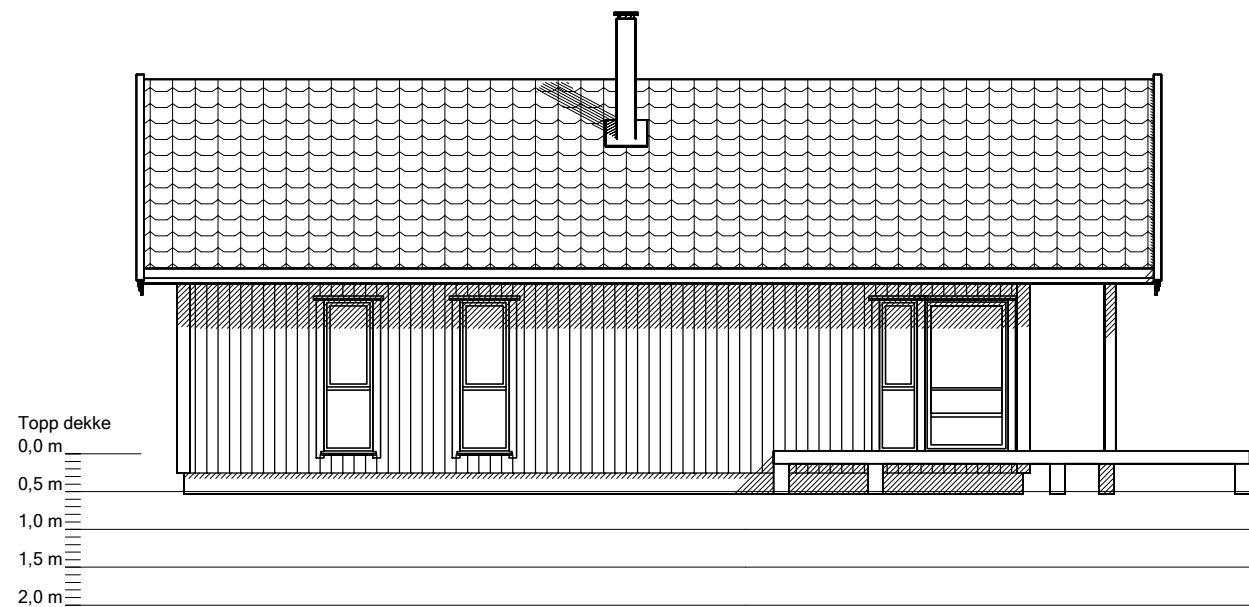

FOR INNTEGNING AV TERRENGPROFIL:
EKSISTERENDE TERRENG = STIPLET LINJE
PLANERT TERRENG = HELTRUKKET LINJE

NB! Nøyaktig plassering av bæresøyler og dimensjonering av dragere beregnes i hvert tilfelle, avhengig av type taktekke og lokale snølastkrav.

For å unngå feil og misforståelser må derfor byggherre sørge for at alle aktører i prosjektet har oppdaterte tegninger med siste revisjon.

© Tegningen er beskyttet i henhold til lov om opphavsrett.
Kan ikke benyttes uten tillatelse fra Saltdalshytta.

02-A 04.02.2015M Endret altanpilarer
02 09.01.2015M Rev
01 07.01.2015M Rev


SALTDALSHYTTA
8255 RØKLAND

Tlf.: 75681600 Fax: 75681610
E-post: post@saltdalshytta.no

Tiltakshaver: Nes Utvikling AS

Byggeplass:

Kommune:

Gnr:

Bnr:


Mål: 1 : 100

Fasader og snitt

Type: Utg.pkt. TA-108

Br. areal:
Prosjekt: 51017
Tegner: IM
Tegn.nr.: D600
Ark: 502

DATA DESIGN SYSTEM

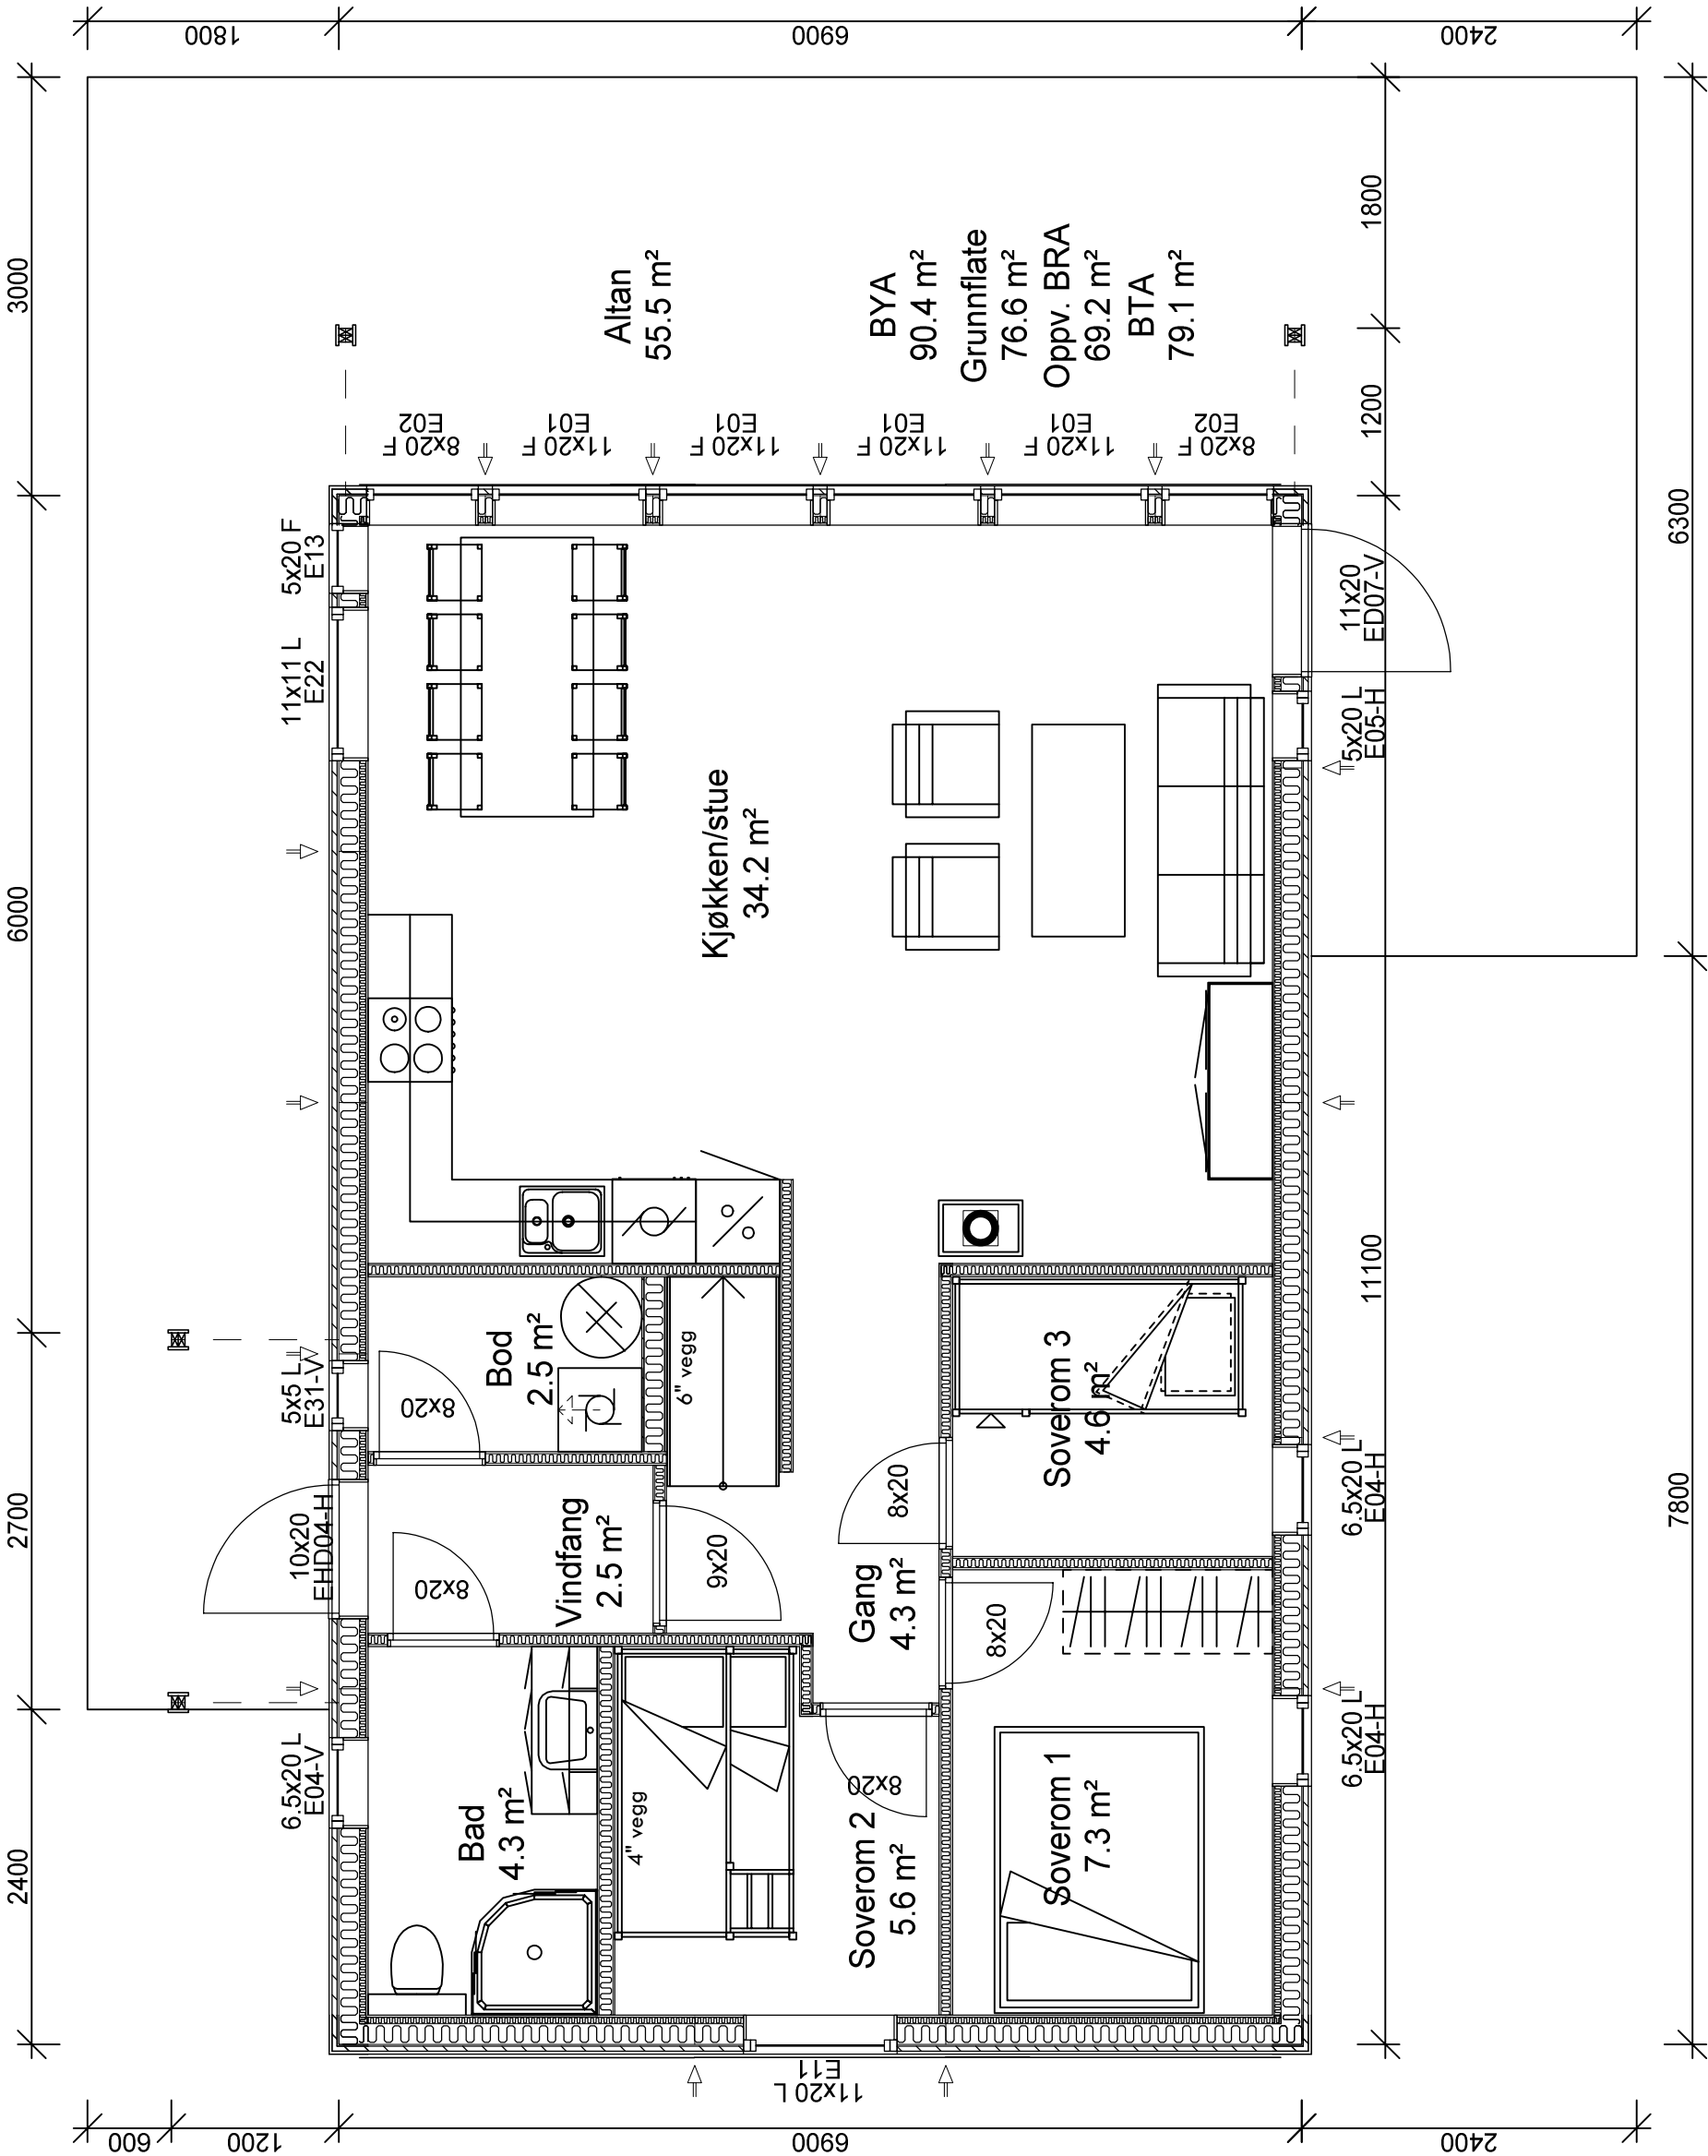


02-A 23.03.2015M Møblering/ innredning stue/ kjøkken
02 09.01.2015M Rev
01 07.01.2015M Rev

NB! Nøyaktig plassering av bæresøyler og dimensjonering av dragere beregnes i hvert tilfelle, avhengig av type taktekke og lokale snølastkrav.
For å unngå feil og misforståelser må derfor byggherre sørge for at alle aktører i prosjektet har oppdaterte tegninger med siste revisjon.
© Tegningen er beskyttet i henhold til lov om opphavsrett. Kan ikke benyttes uten tillatelse fra Saltdalshytta.

SALTDALSHYTTA
8255 RØKLAND
Tlf.: 75681600 Fax: 75681610
E-post: post@saltdalshytta.no

Tiltakshaver: Nes Utvikling AS		Type: Utg.pkt. TA-108	
Byggeplass:		Br. areal: Se tegning.	Dato: 06.01.2015
Kommune:		Prosjekt: 51017	Tegner: IM
Gnr: Bnr: Mål: 1 : 50		Tegn.nr.: D600	
Plan 1. etg		Ark: 501	

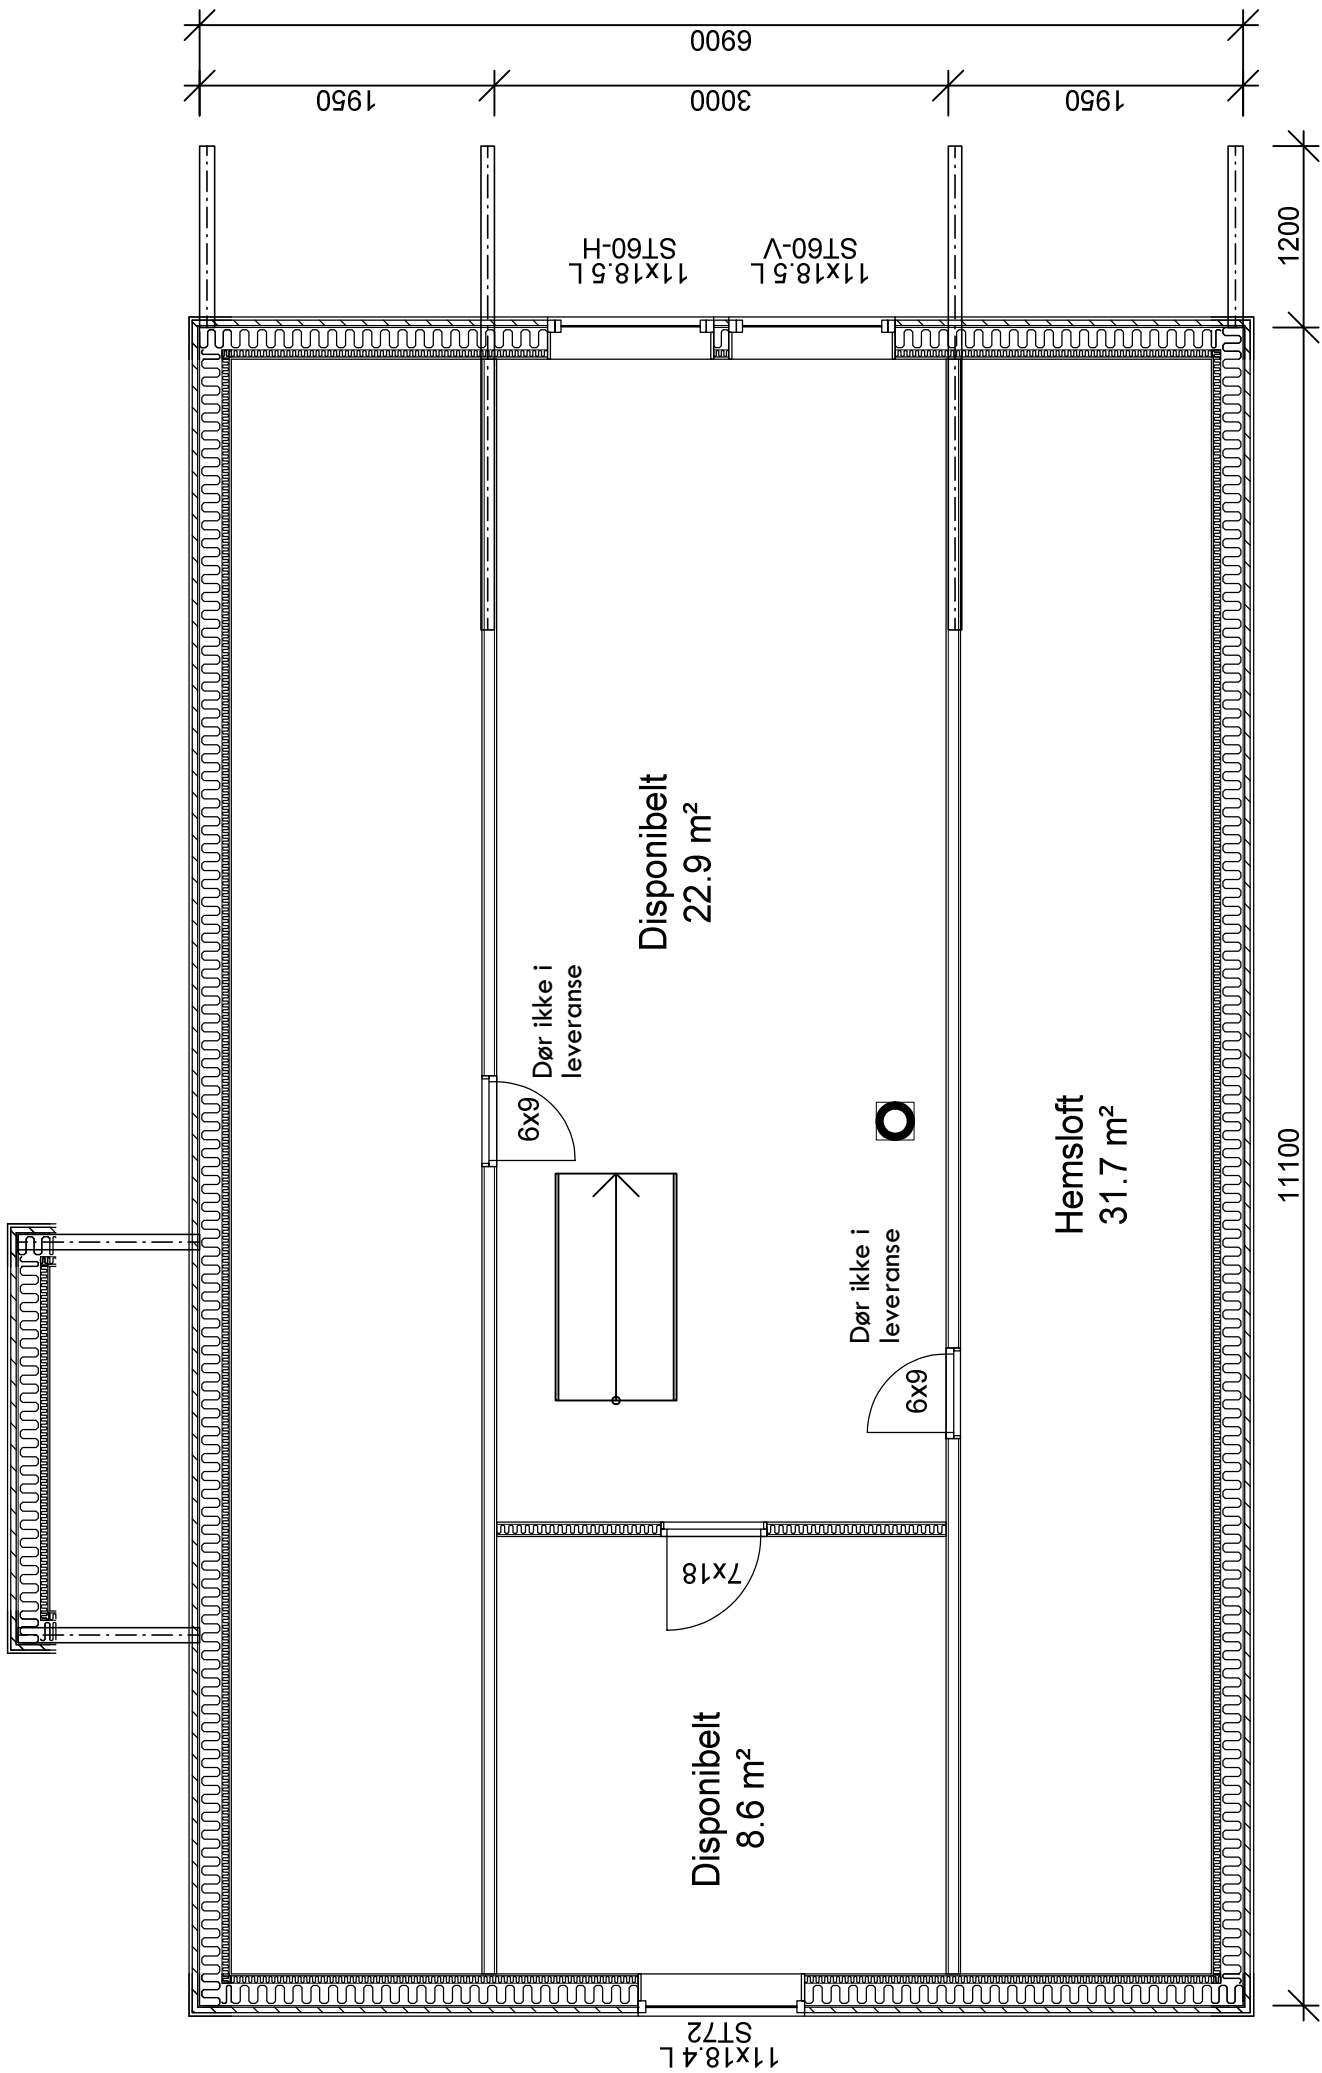

02 09.01.2015M Rev
01 07.01.2015M Rev

NB! Nøyaktig plassering av bæresøyler og dimensjonering av dragere beregnes i hvert tilfelle, avhengig av type taktekke og lokale snølastkrav.
For å unngå feil og misforståelser må derfor byggherre sørge for at alle aktører i prosjektet har oppdaterte tegninger med siste revisjon.

© Tegningen er beskyttet i henhold til lov om opphavsrett.
Kan ikke benyttes uten tillatelse fra Saltdalshytta.



SALTDALSHYTTA
8255 RØKLAND

Tlf.: 75681600 Fax: 75681610
E-post: post@saltdalshytta.no

Tiltakshaver: Nes Utvikling AS		Type: Utg.pkt. TA-108	
Byggeplass:		Br. areal:	Dato: 06.01.2015
Kommune:		Prosjekt: 51017	Tegner: IM
Gnr: Bnr: Mål: 1 : 50			Tegn.nr.: D600
Plan hemsloft			Ark: 503